


ΥΠΟΜΝΗΜΑ ΥΛΙΚΩΝ

- 1. ΥΤΟΝΓ
- 2. ΣΚΥΡΟΔΕΜΑ


ΧΑΡΑΚΤΗΡΙΣΜΟΣ ΚΟΥΦΩΜΑΤΩΝ

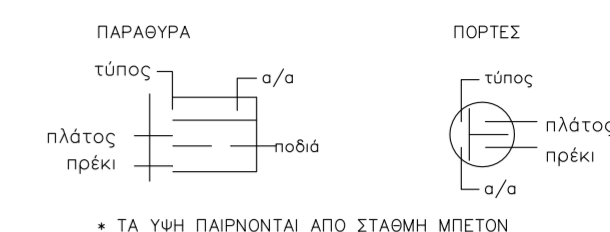

ΥΠΟΜΝΗΜΑ

α. ΕΜΒΑΔΟΝ ΙΣΟΓΕΙΟΥ E = 75.44 Μ2

β. ΕΜΒΑΔΟΝ ΙΣΟΓΕΙΟΥ ΗΜΙΥΠΑΙΘΡΙΟΣ ΧΩΡΟΣ E = (1.40Χ3.95) = 5.53 Μ2

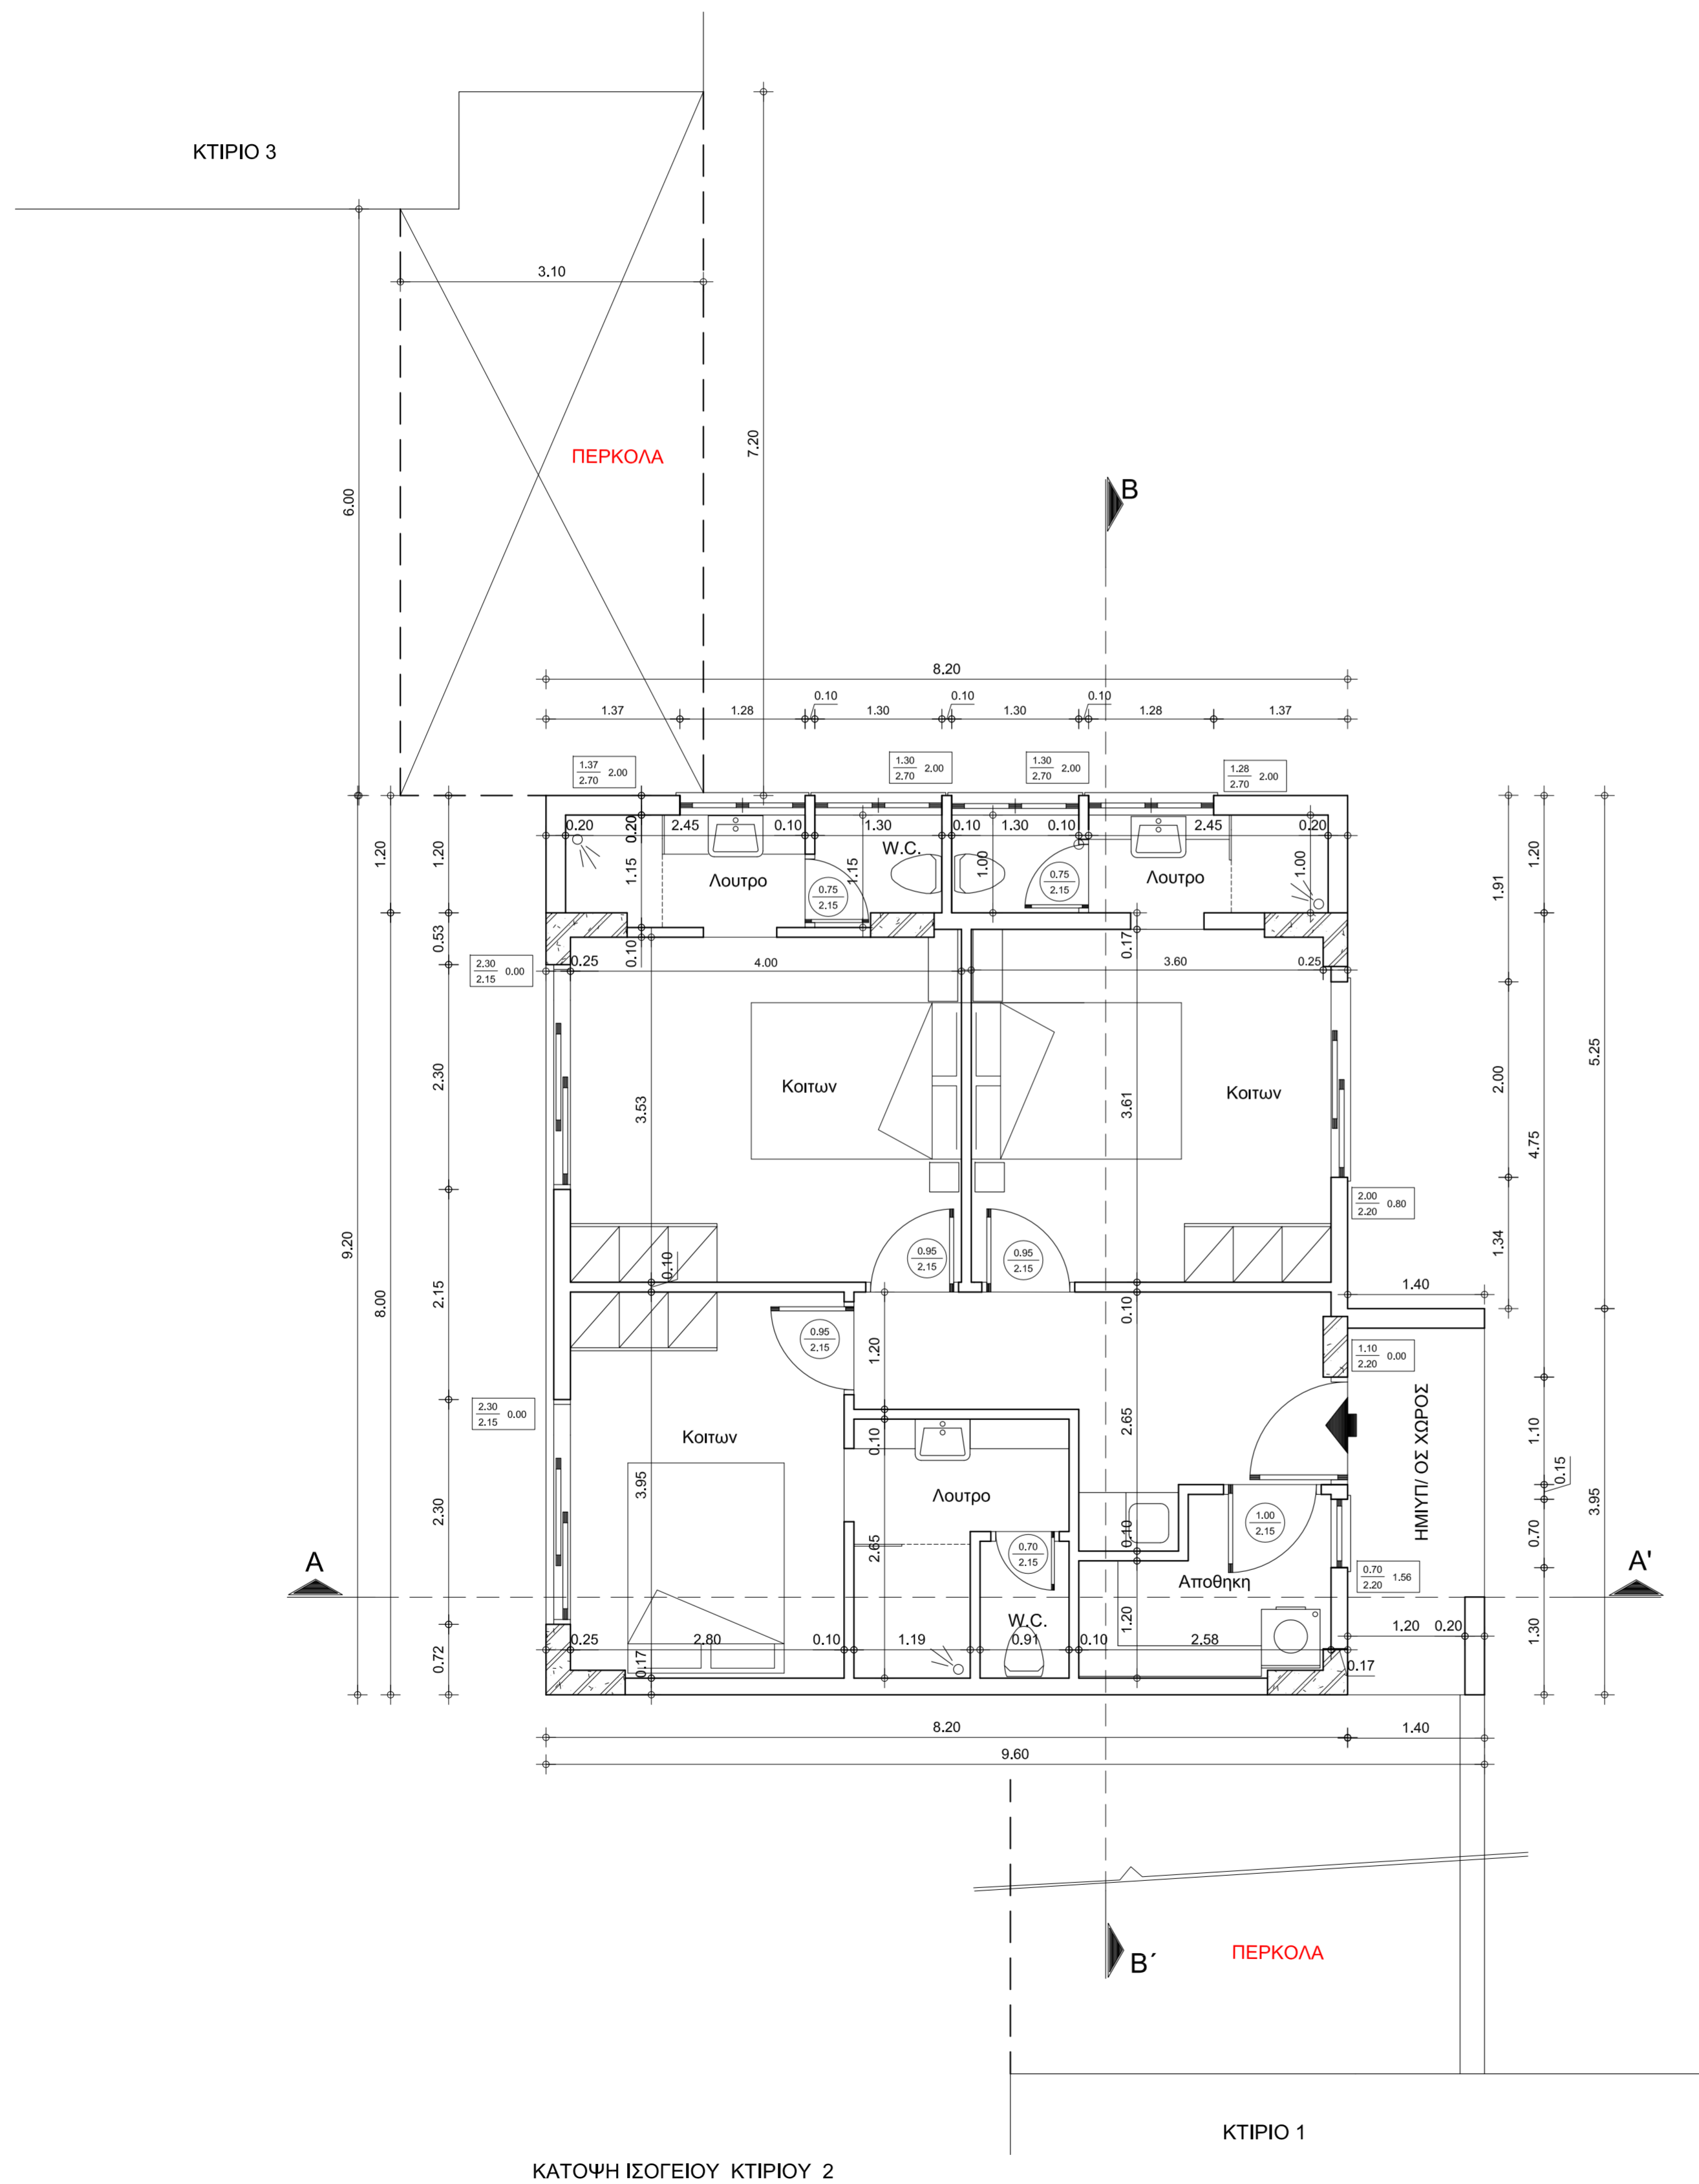

ΤΕΧΝΙΚΟ ΓΡΑΦΕΙΟ
ΠΑΠΑΣΤΑΥΡΟΥ ΑΝΔΡΕΑ
ΑΜΦΙΛΟΧΙΑ

ΕΡΓΟΔΟΤΗΣ : ΚΟΥΒΕΛΗ ΧΑΡΙΚΛΕΙΑ

ΘΕΣΗ : ΑΓΡΟΤΙΚΗ ΟΔΟΣ
ΘΕΣΗ 'ΑΝΤΡΙΑΣ- ΒΑΘΕΙΑ ΓΩΝΙΑ- ΠΑΛΙΟΣΤΑΝΗ ' ΣΠΑΡΤΟΥ
ΔΗΜΟΣ ΑΜΦΙΛΟΧΙΑΣ

ΕΡΓΟ : ΑΠΟΤΥΠΩΣΗ ΙΔΙΟΚΤΗΣΙΑΣ

ΜΕΛΕΤΗΤΗΣ ΜΗΧΑΝΙΚΟΣ : ΠΑΠΑΣΤΑΥΡΟΥ ΑΝΔΡΕΑΣ

ΘΕΜΑ ΣΧΕΔΙΟΥ
ΚΑΤΟΨΕΙΣ ΚΤΙΡΙΟΥ 2

ΚΛΙΜΑΚΑ 1: 50

ΑΡ. ΣΧΕΔΙΟΥ :

A4

ΗΜΕΡΟΜΗΝΙΑ : ΑΜΦΙΛΟΧΙΑ - ΙΟΥΛΙΟΣ - 2014

ΥΠΟΓΡΑΦΗ ΣΦΡΑΓΙΔΑ